

出店会場図


旧真駒内緑小学校

附属資料5-3 フLOOR図

- 民間事業者貸付部分
- 子どもの体験活動の場
- 札幌市立大学
- ちあふる・みなみ
- 不登校対策関連施設
- カフェ機能を備えた
住民交流を行うスペース
- 既存の耐震壁位置
- 新規耐震壁位置(予定)

出店スペース

1階平面図

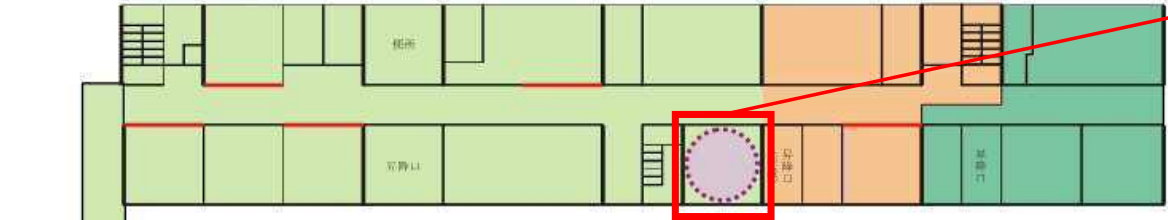


2階平面図



3階平面図



出店会場図

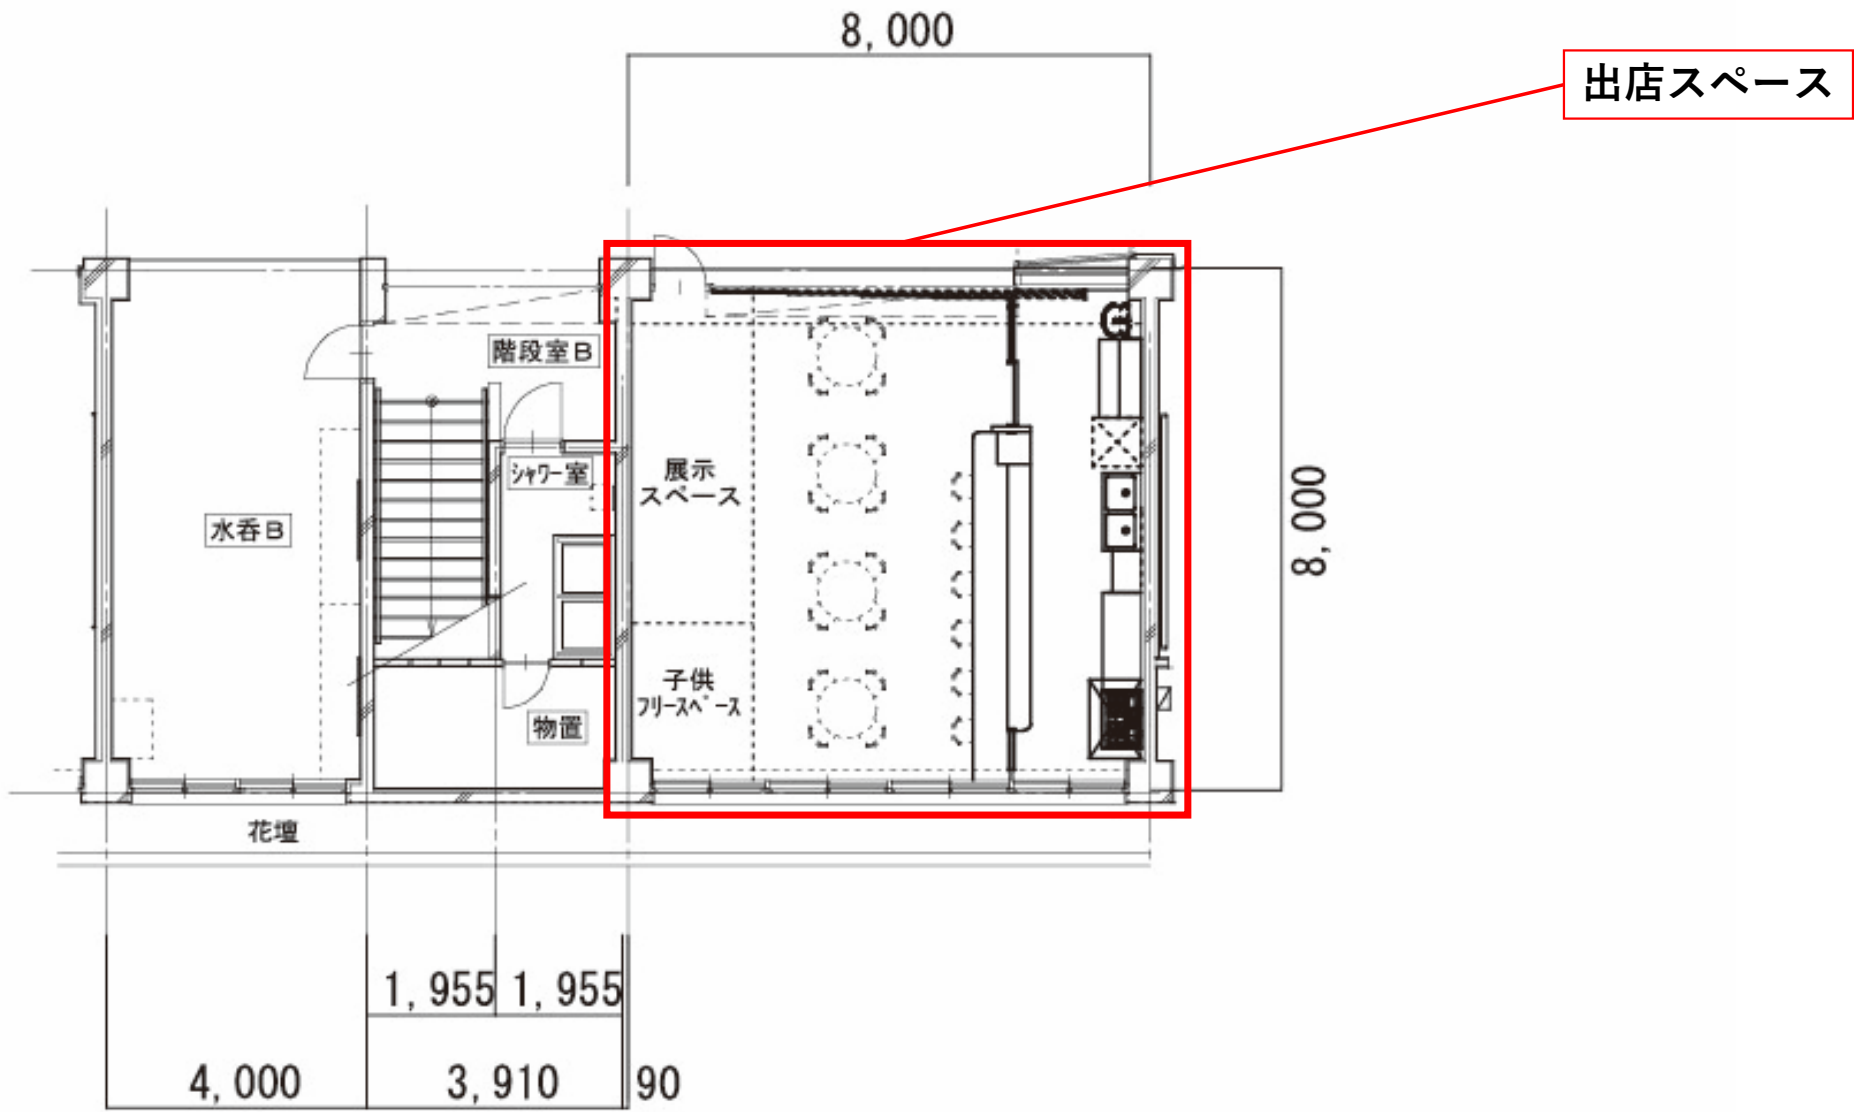

Scale 1/100(A4)

出店スペース全体



厨房側①

※什器は使用できません。



厨房側②

※電源（コンセント）は使用可能です。

